

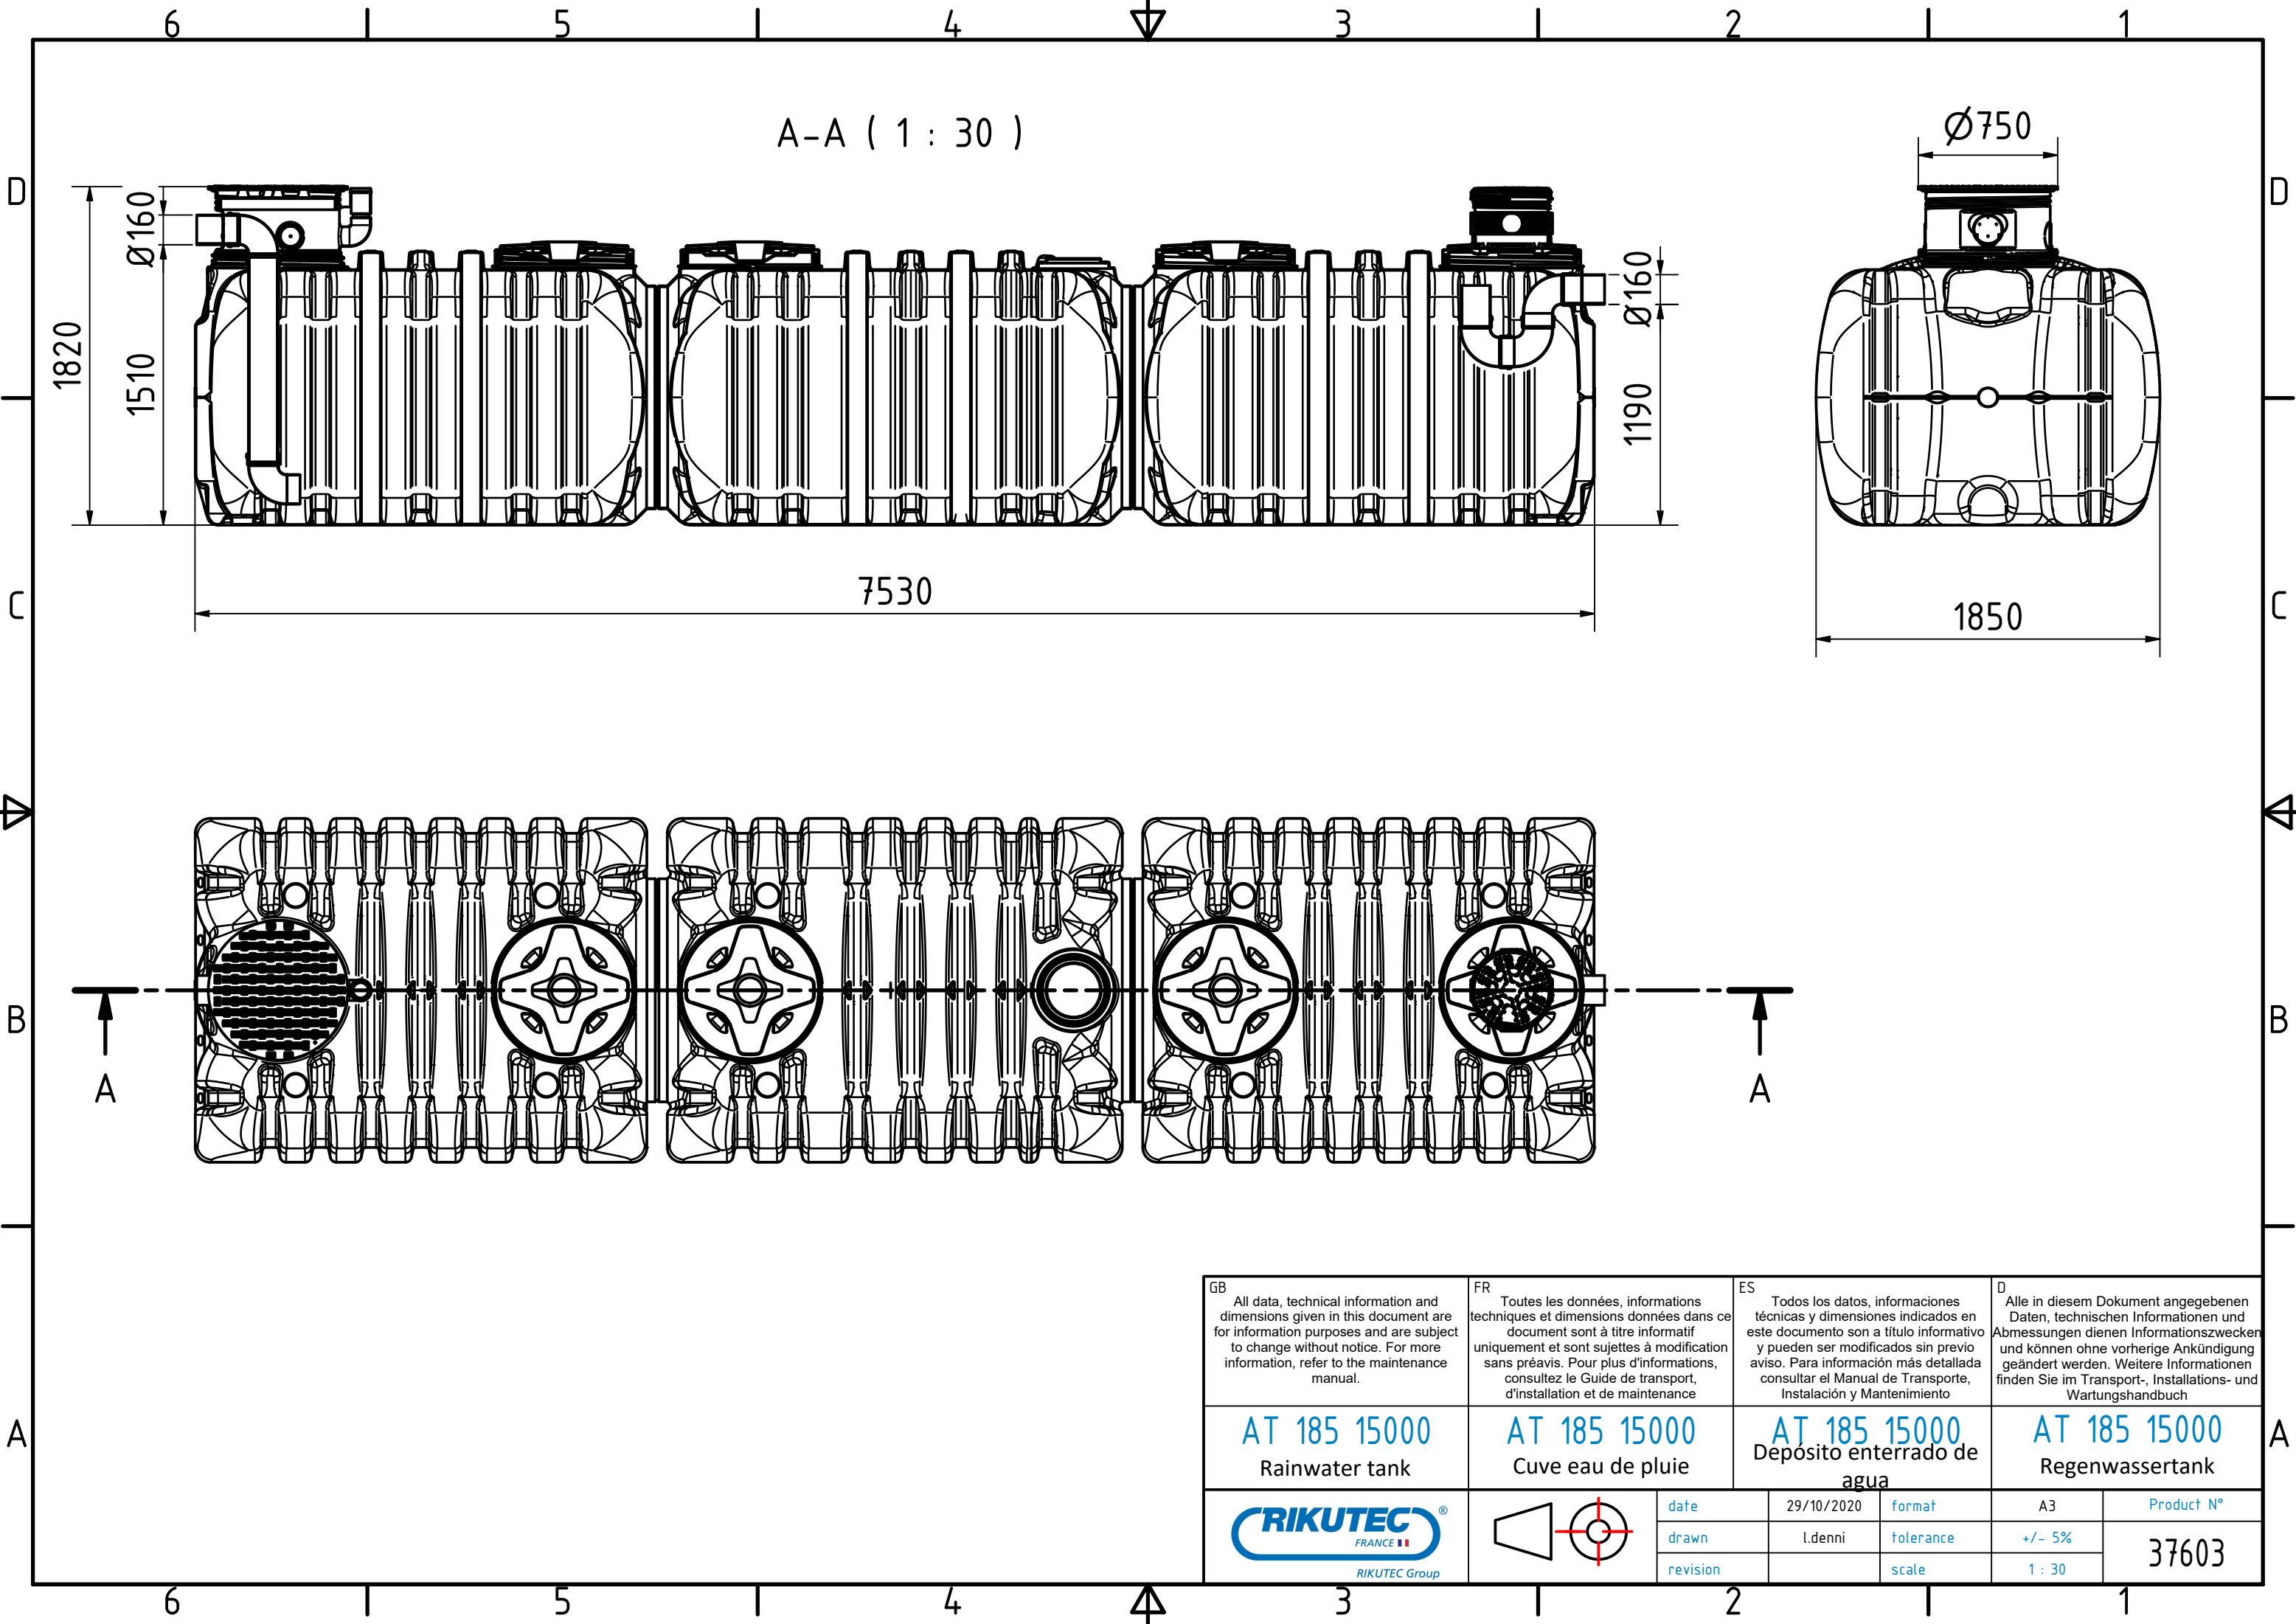
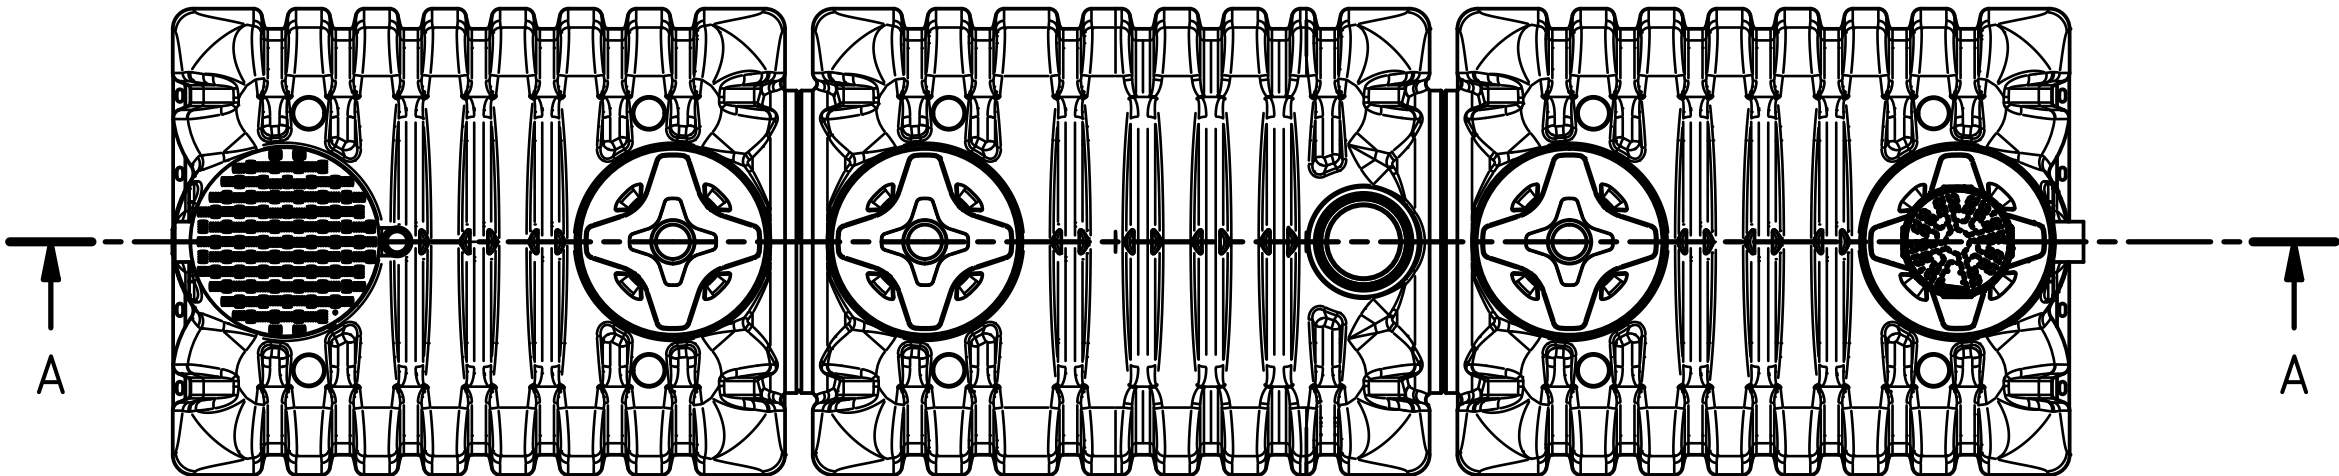
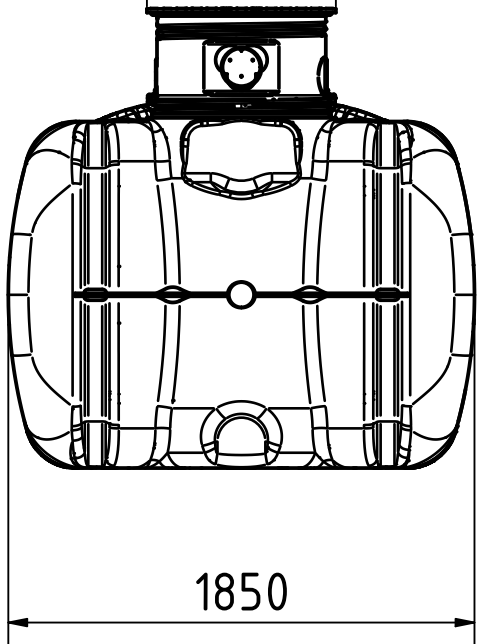


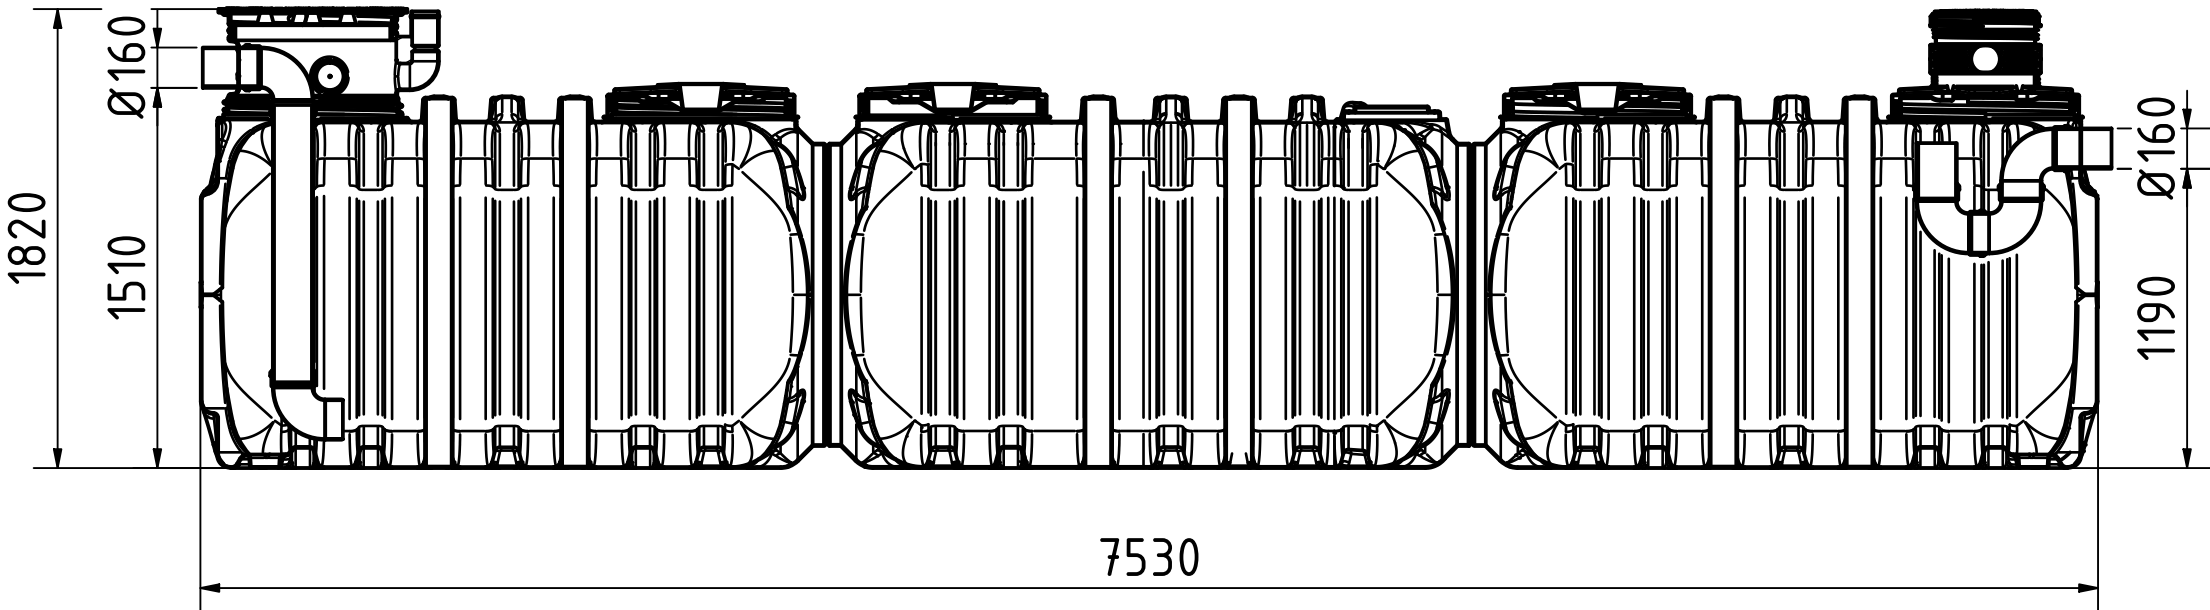

A-A (1 : 30)

Ø750

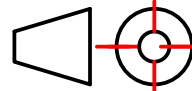

GB All data, technical information and dimensions given in this document are for information purposes and are subject to change without notice. For more information, refer to the maintenance manual.		FR Toutes les données, informations techniques et dimensions données dans ce document sont à titre informatif uniquement et sont sujettes à modification sans préavis. Pour plus d'informations, consultez le Guide de transport, d'installation et de maintenance		ES Todos los datos, informaciones técnicas y dimensiones indicados en este documento son a título informativo y pueden ser modificados sin previo aviso. Para información más detallada consultar el Manual de Transporte, Instalación y Mantenimiento		D Alle in diesem Dokument angegebenen Daten, technischen Informationen und Abmessungen dienen Informationszwecken und können ohne vorherige Ankündigung geändert werden. Weitere Informationen finden Sie im Transport-, Installations- und Wartungshandbuch	
AT 185 15000 Rainwater tank		AT 185 15000 Cuve eau de pluie		AT 185 15000 Depósito enterrado de agua		AT 185 15000 Regenwassertank	
			date	29/10/2020	format	A3	Product N°
			drawn	I.denni	tolerance	+/- 5%	37603
			revision		scale	1 : 30	